




- 競技フィールドは±5mm程度の誤差を含む
- 床面は会場の形状により必ずしも平らにはならない

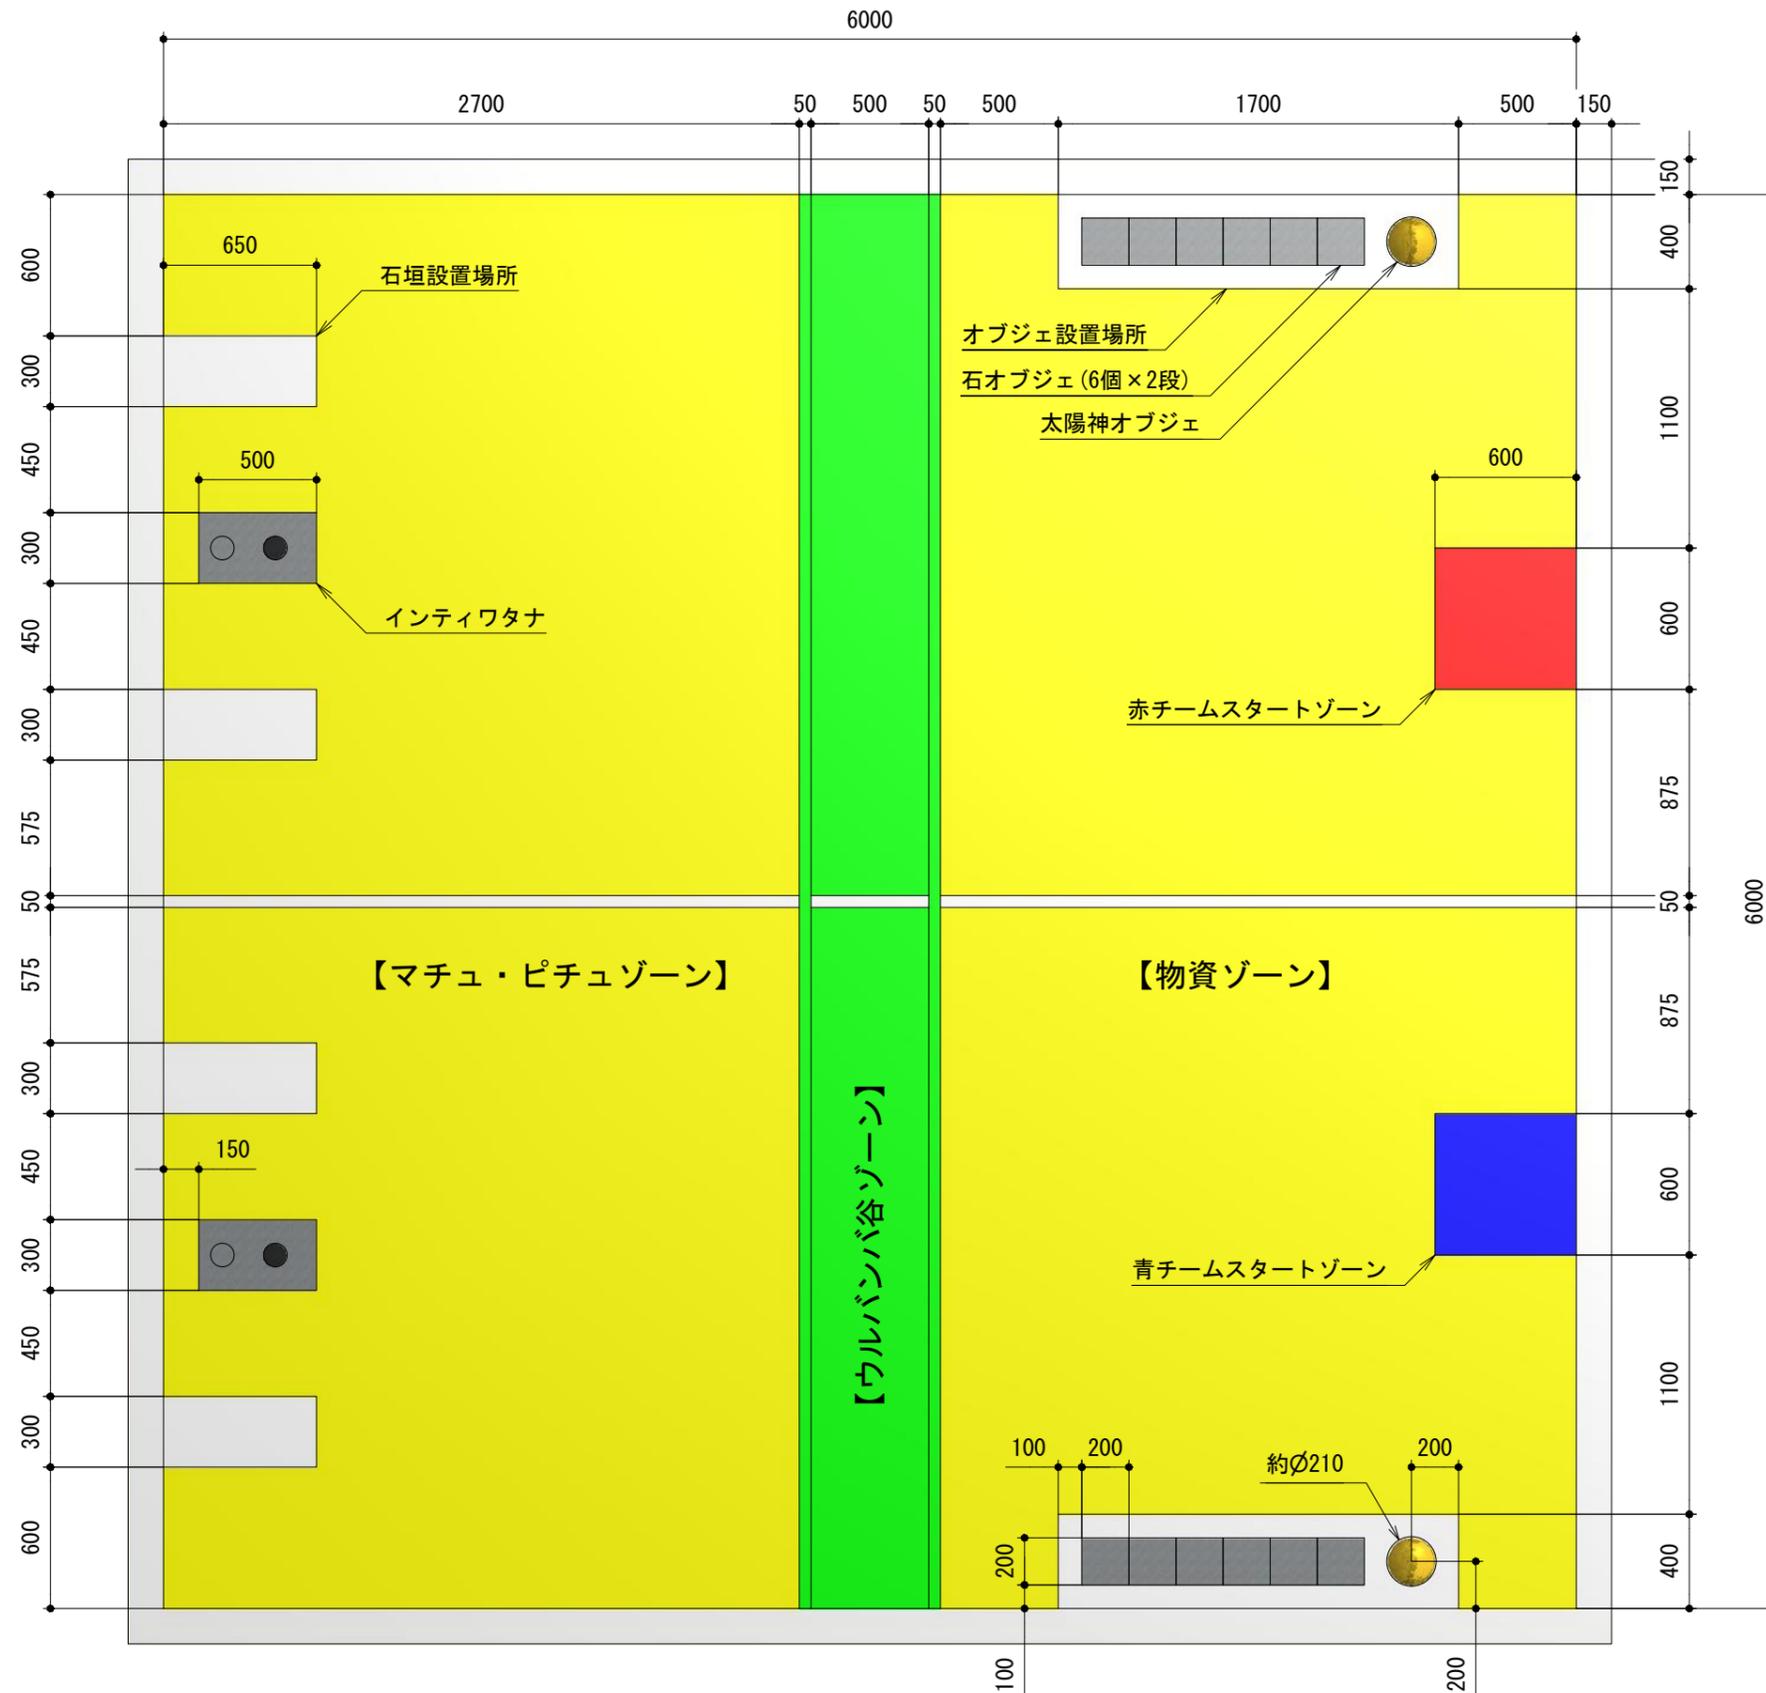

■ 競技開始時の様子 (1/70)

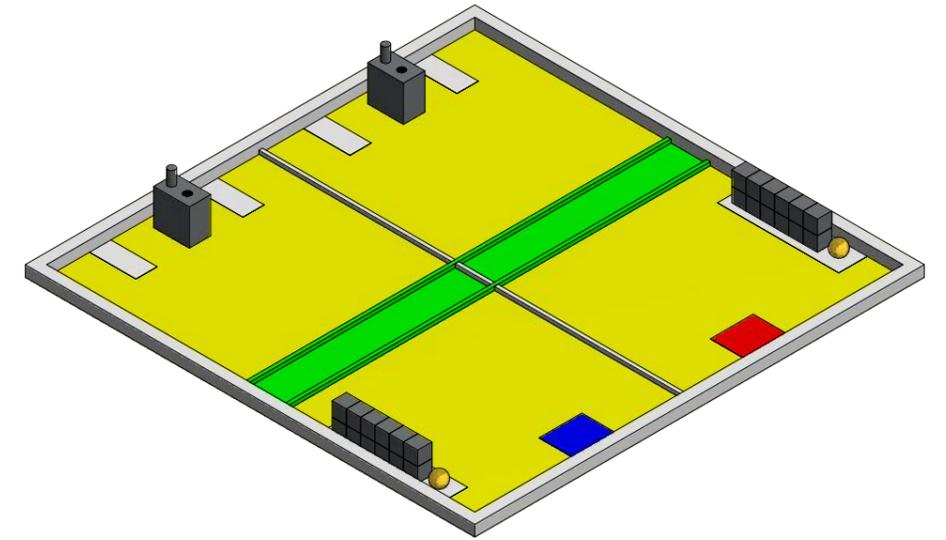

■ 太陽神オブジェ設置競技開始時の様子 (1/70)

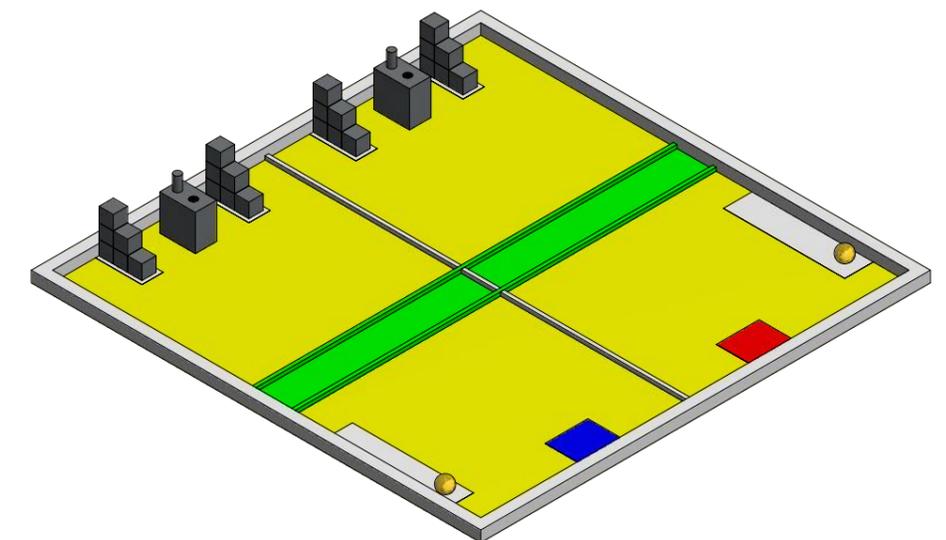

■ ウルバンバ谷ゾーンの接地禁止部分 (断面図: 1/10)

